
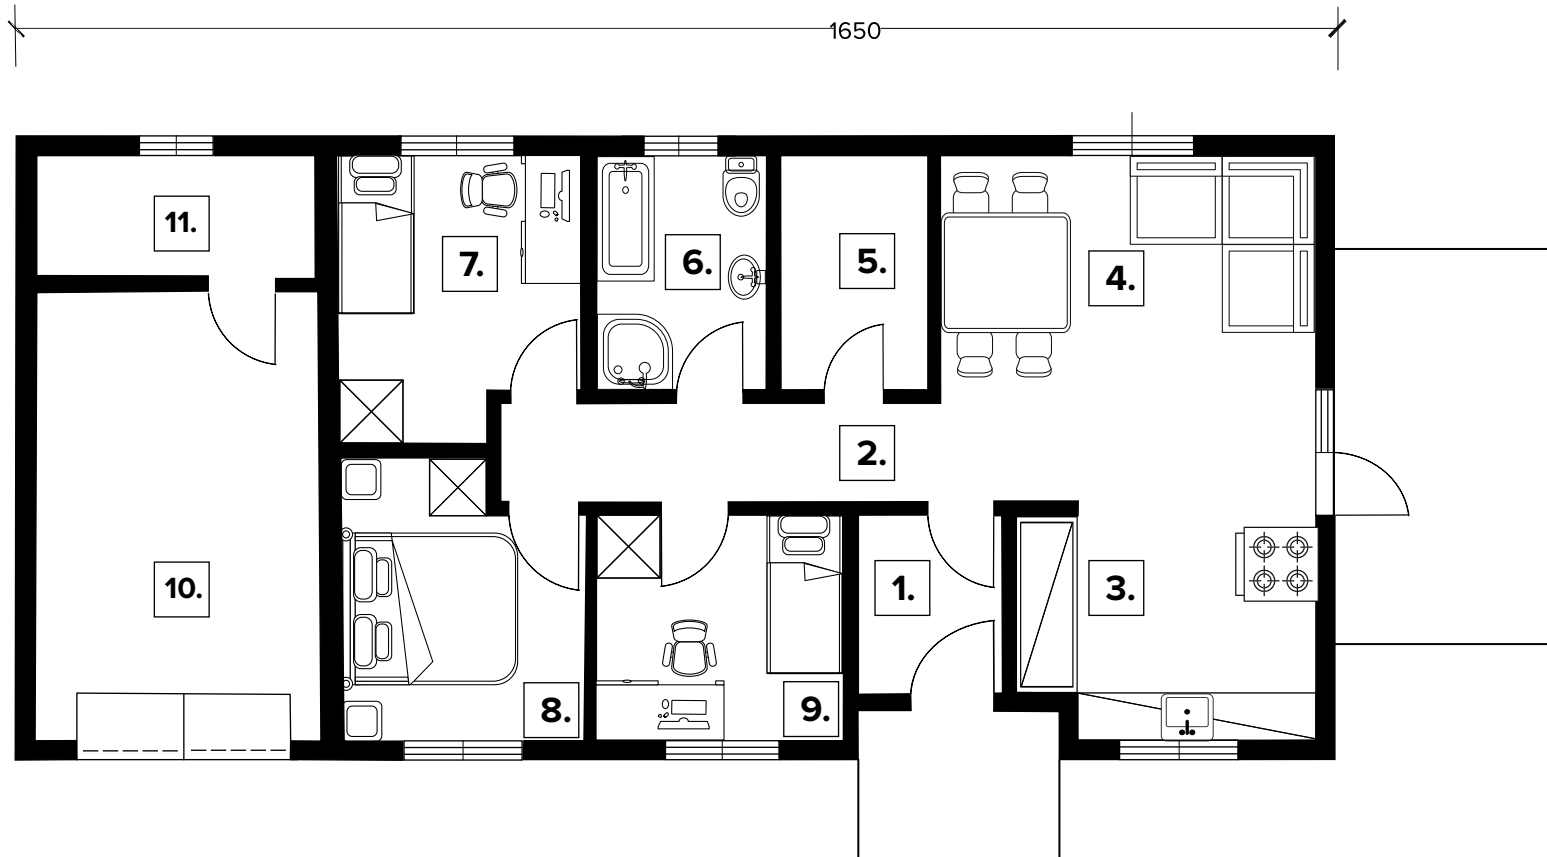


# Osiedle na Łące II

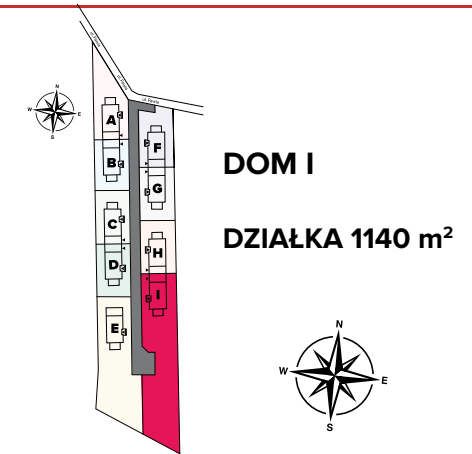

DROGA WEWNĘTRZNA

## PROPONOWANY ROZKŁAD POMIESZCZEŃ

1.	WIATROLAP	6.00 m <sup>2</sup>
2.	KORYTARZ	6.45 m <sup>2</sup>
3.	KUCHNIA	9.26 m <sup>2</sup>
4.	SALON + JADALNIA	20.28 m <sup>2</sup>
5.	KOTŁOWNIA	5.04 m <sup>2</sup>
6.	ŁAZIENKA	5.75 m <sup>2</sup>
7.	POKÓJ	9.34 m <sup>2</sup>
8.	SYPIALNIA	9.67 m <sup>2</sup>
9.	POKÓJ	8.20 m <sup>2</sup>
<b>POWIERZCHNIA UŻYTKOWA</b>		<b>80 m<sup>2</sup></b>
10.	GARAŻ	19.47 m <sup>2</sup>
11.	POM. TECHN.	5.34 m <sup>2</sup>
<b>POWIERZCHNIA UŻYTKOWA NETTO</b>		<b>104,61 m<sup>2</sup></b>

Skala 0 100 200